


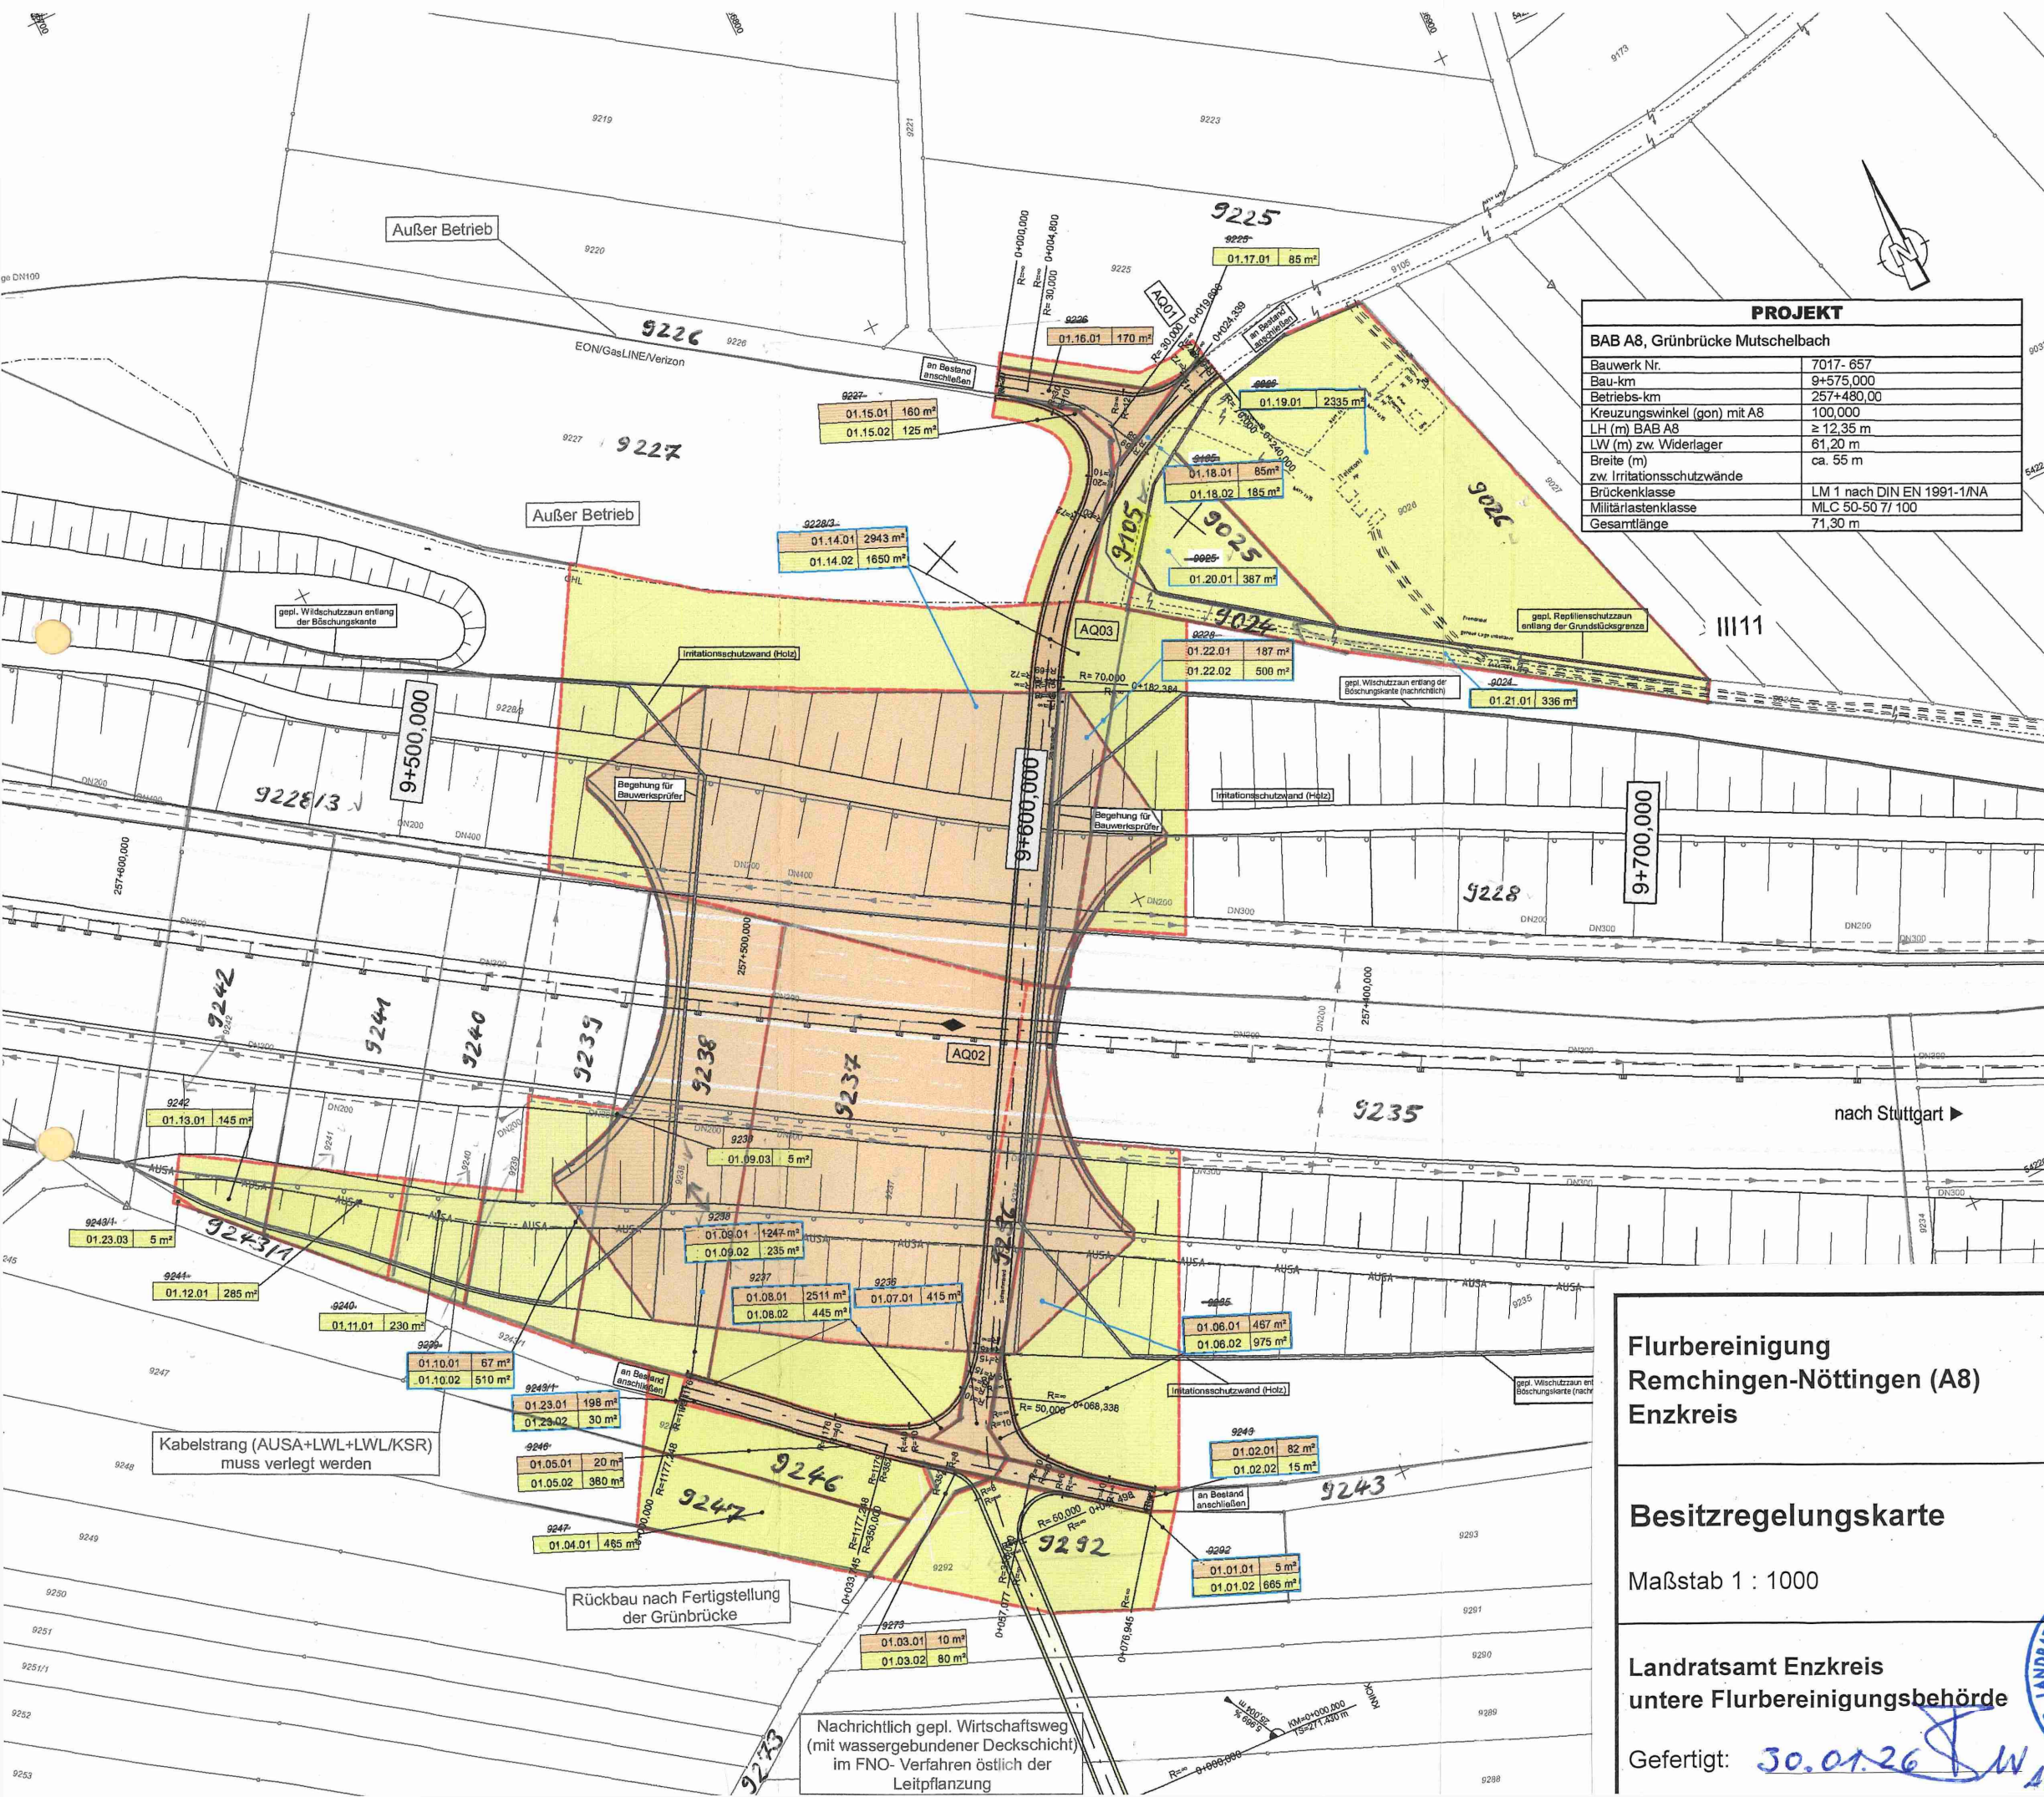

PROJEKT	
BAB A8, Grünbrücke Mutschelbach	
Bauwerk Nr.	7017-657
Bau-km	9+575,000
Betriebs-km	257+480,00
Kreuzungswinkel (gon) mit A8	100,000
LH (m) BAB A8	≥ 12,35 m
LW (m) zw. Widerlager	61,20 m
Breite (m)	ca. 55 m
zw. Irritationsschutzwände	
Brückenklasse	LM 1 nach DIN EN 1991-1/NA
Militärlastklasse	MLC 50-50 7/100
Gesamtlänge	71,30 m

Zeichenerklärung Grunderwerb

00.00.00 000 m² Planänderungen
00.00.00 000 m²

00.00.00 000 m² für den Straßenbau / Nebenanlagen und Nebenbetriebe zu erwerbende Fläche
00.00.00 000 m² vorübergehend in Anspruch zu nehmende Fläche

— lfd. Nr. der Teilfläche eines Flurstückes
— lfd. Nr. im Grunderwerbsverzeichnis
— lfd. Nr. des Grunderwerbsplanes

Flurbereinigung
Remchingen-Nöttingen (A8)
Enzkreis

Besitzregelungskarte

Maßstab 1 : 1000

Landratsamt Enzkreis
untere Flurbereinigungsbehörde

Gefertigt: 30.01.26

3443

Bestandteil der vorläufigen Anordnung Nr. 10
vom 30.01.2026